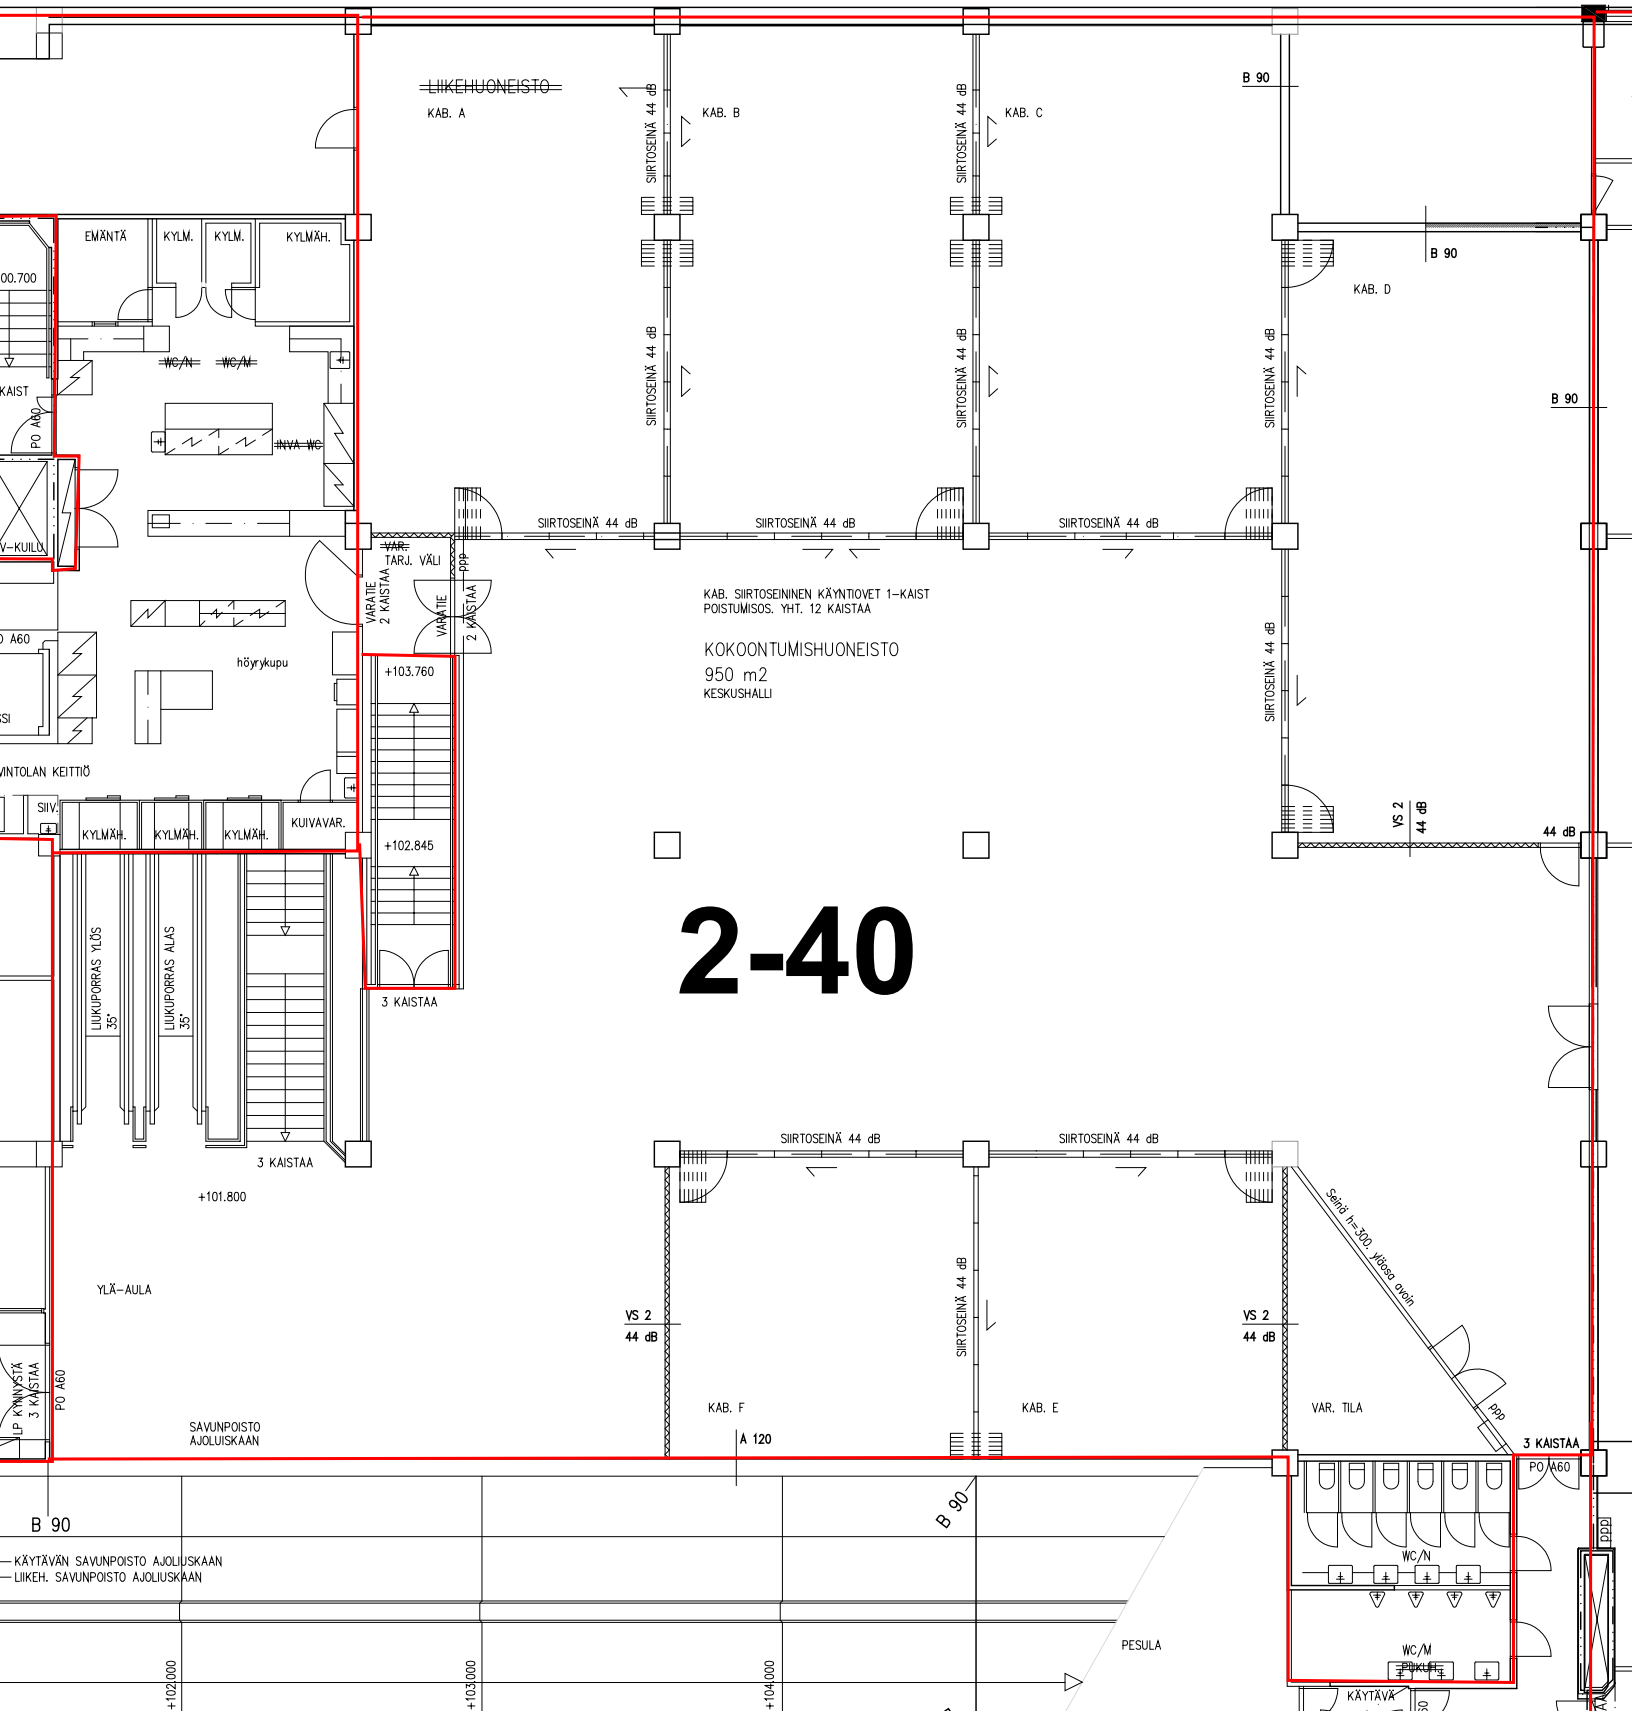

LIIKEHUONEISTO
KAB. A
KAB. B
KAB. C
KAB. D
SIIRTOSEINÄ 44 dB
B 90
EMÄNTÄ
KYLM.
KYLMÄH.
WC/N
WC/M
INVA WC
PO A60
KAIST
V-KUILU
VAR.
TARJ. VÄLI
VARATIE 2 KAISTAA
ppp
KAB. SIIRTOSEININEN KÄYNTIOVET 1-KAIST POISTUMISOS. YHT. 12 KAISTAA
KOKOONTUMISHUONEISTO
950 m2
KESKUSHALLI
höyrykupu
+103.760
+102.845
VINTOLAN KEITTIÖ
SIIV.
KUIVAVAR.
LIUKUPORRAS YLÖS 35°
LIUKUPORRAS ALAS 35°
3 KAISTAA
VS 2
44 dB
2-40
+101.800
YLÄ-AULA
LP KYNNYSTÄ 3 KAISTAA
SAVUNPOISTO AJOLUISKAAN
KAB. F
KAB. E
VAR. TILA
A 120
Seinä h=300, yläosa avoin
KÄYTÄVÄN SAVUNPOISTO AJOLIUSKAAN
LIIKEH. SAVUNPOISTO AJOLIUSKAAN
PESULA
WC/N
WC/M
PUKUH.
KÄYTÄVÄ
+102.000
+103.000
+104.000